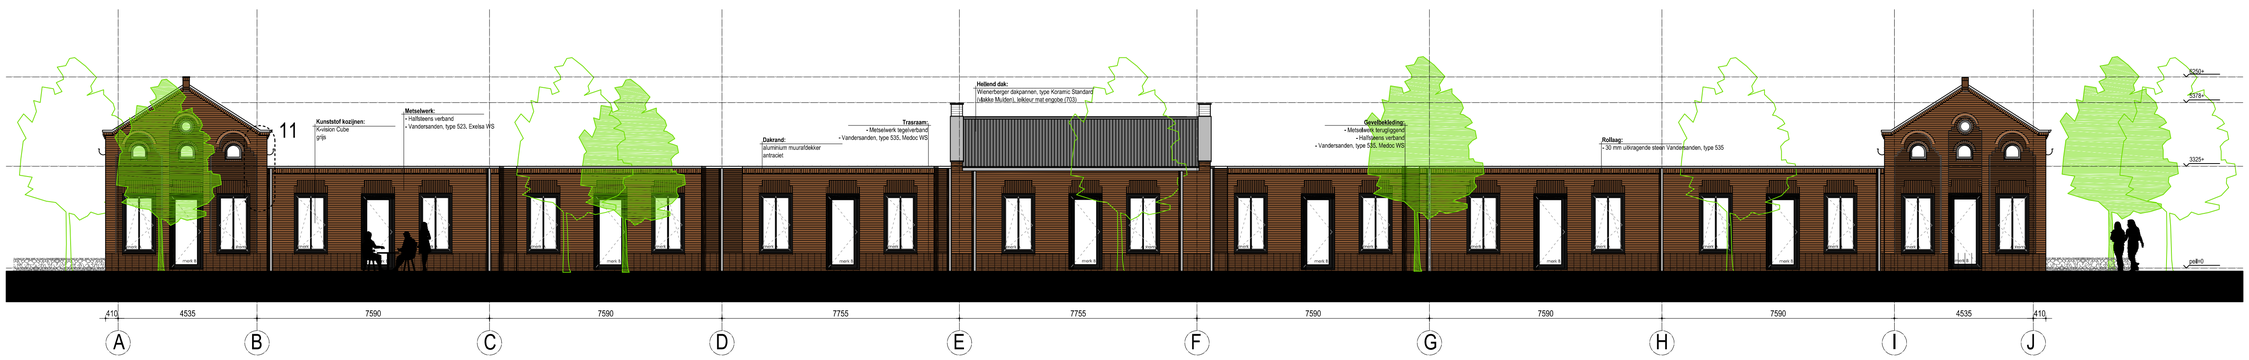

Gevel Parkzijde

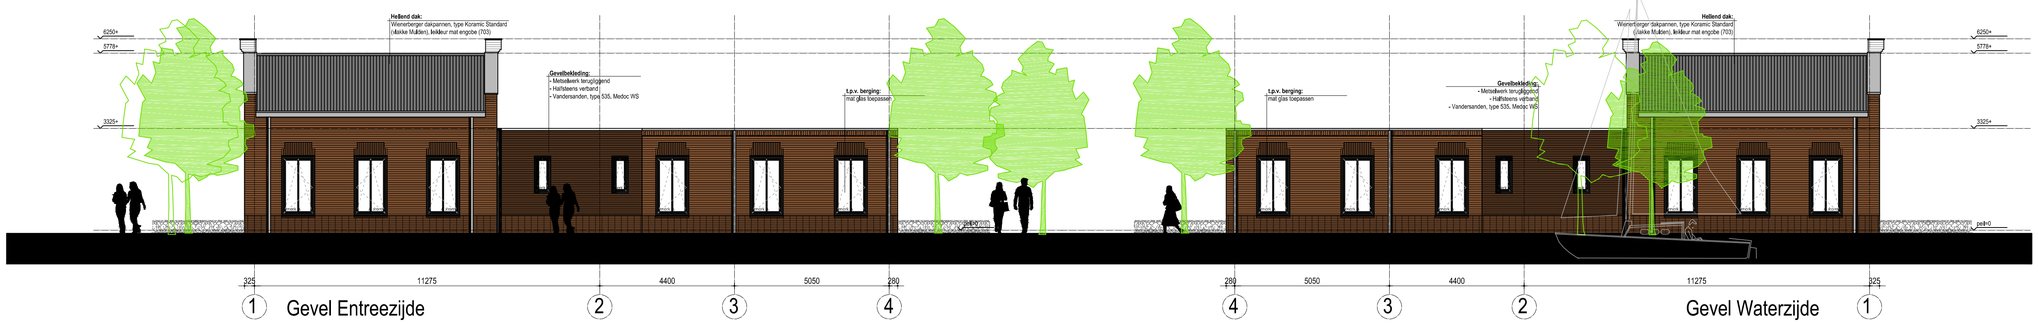

Gevel Entreezijde

Gevel Waterzijde

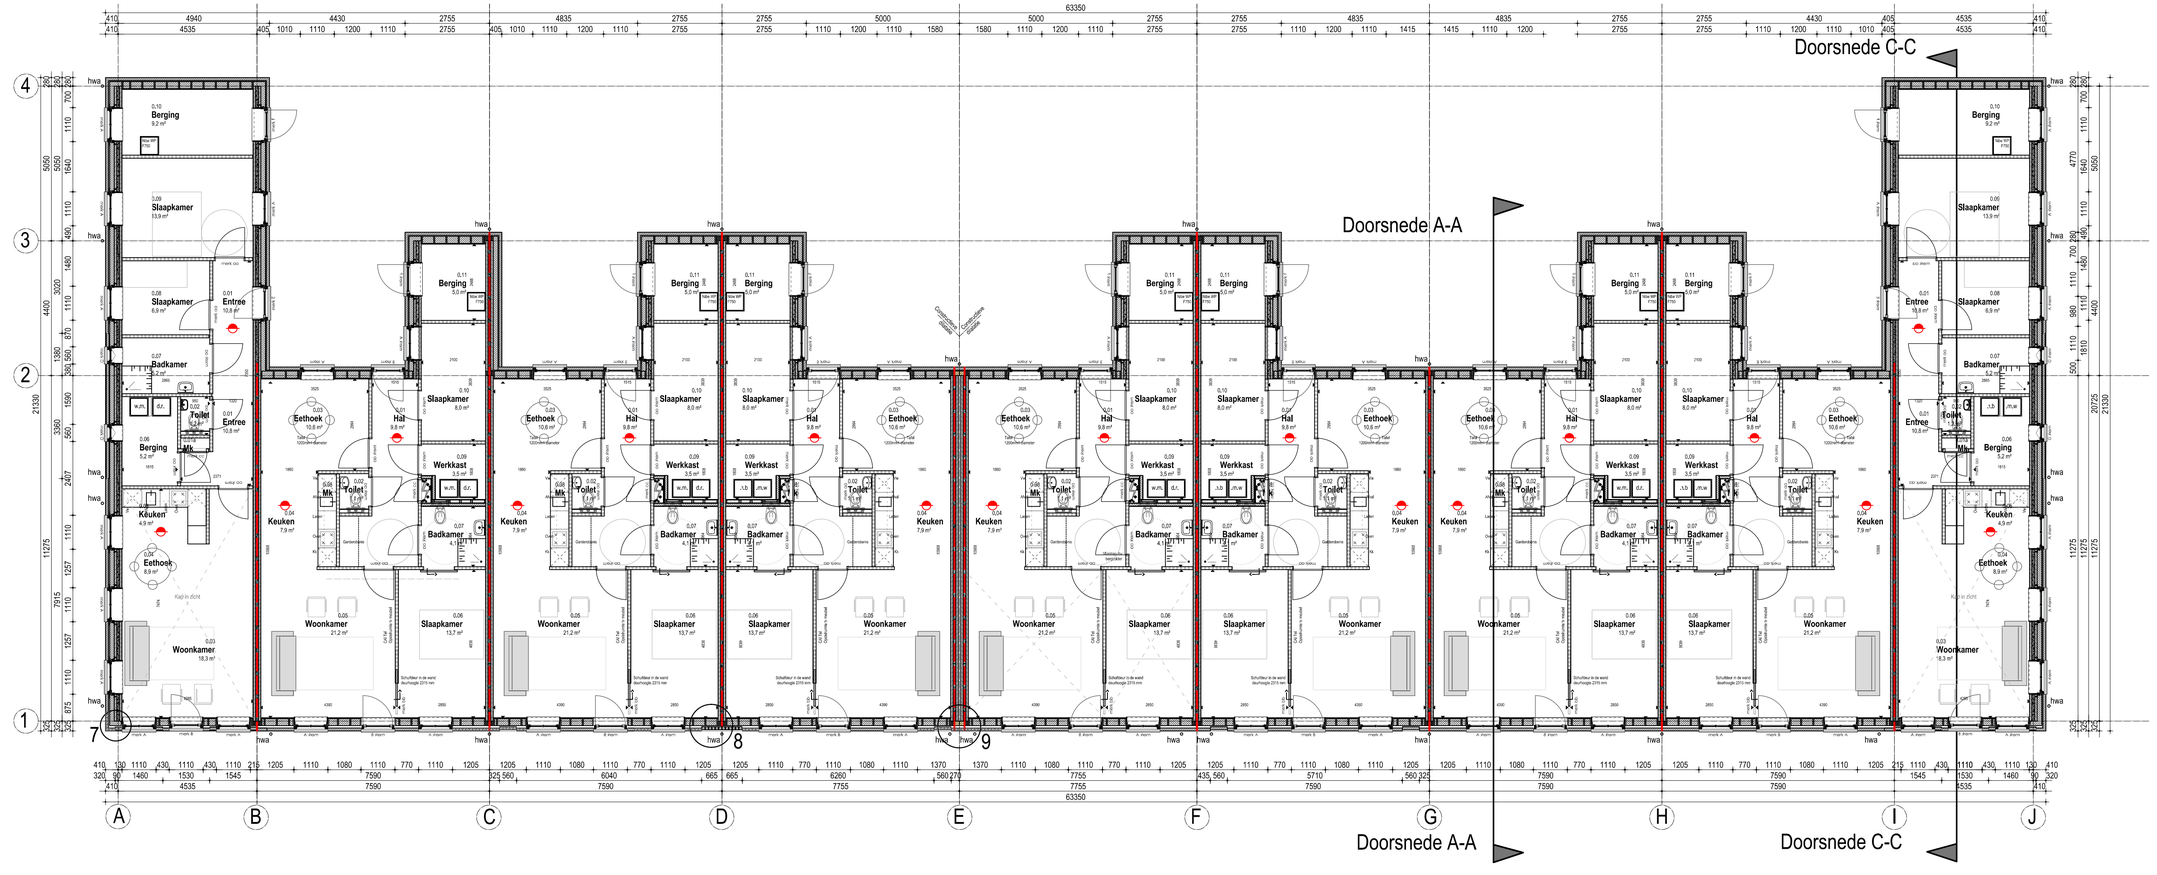

BRANDVEILIGHEID

Rookmelder woning: zoals voorgeschreven volgens art. 6.21-1 bouwbesluit 2012. Te voldoen aan NEN 2555

60 WBDBO — Brandcomp.: 60 minuten WBDBO, conform NEN 6068

Art. 6.8: De elektrische voorzieningen voldoen aan NEN 1010 (bij lage spanning) met inachtneming van de regeling bouwbesluit

Art. 2.67: Ontwikkeling van brand en rook van constructie-onderdelen grenzend aan de binnenlucht, bepaald volgens NEN-EN 13501-1: Rookklasse s2; brandklasse D.

Art. 2.68: Ontwikkeling van brand van constructieonderdelen grenzend aan de buitenlucht, bepaald volgens NEN-EN 13501-1: Klasse D.

Art. 2.69: Ontwikkeling van brand en rook aan de bovenzijde van een vloer, hellingbaan of trap, bepaald volgens NEN-EN 13501-1: Rookklasse(m.u.v. delen grenzend aan buitenlucht) s1fl; brandklasse Dfl.

Art. 2.71:
Daken zijn niet brandgevaarlijk, bepaald volgens NEN 6063.

Art. 2.130: Deuren ramen en kozijnen en daarmee gelijk te stellen constructieond. in een scheidingsconstructie van een niet gemeenschapp. ruimte die vlgs. NEN 5087 bereikbaar zijn voor inbraak, hebben een volgens NEN 5096 bepaalde inbraakwerendheid die voldoet aan weerstandsklasse 2.
Hang en sluitwerk te leveren met SKG certificering.

Art. 3.2: De uitwendige scheidingsconstructie van het verblijfsgebied voldoet aan een karakteristieke geluidwering van minimaal 20 dB, bepaald volgens NEN 5077

Art. 3.9-1: toilet met waterspoeling, een kraan, warmwatertoestel, waterdruk verhogende installatie, mechanisch ventilatiesysteem en een lift veroorzaakt in een niet-gemeenschappelijke verblijfsruimte van een op hetzelfde perceel gelegen woonfunctie een maximaal karakteristiek installatie-geluidsniveau van 30 dB, bepaald volgens NEN 5077.

Art. 3.9-2: mechanische voorzieningen tbv ventilatie, warmteopwekking of -terugwinning veroorzaakt in een niet gemeenschappelijke verblijfsruimte van de gebruiksfunctie een maximaal karakteristiek installatie-geluidsniveau van 30 dB, bepaald volgens NEN 5077.

Art. 3.17: Het karakteristieke luchtgeluidniveauverschil voor geluidsoverdracht van een besloten ruimte naar een verblijfsgebied van een aangrenzende woonfunctie op hetzelfde perceel is niet kleiner dan 52 dB, bepaald volgens NEN 5077 . Het bepaalde gewogen contact-geluidniveau m.b.t. deze ruimten is niet groter dan 54 dB.

Art. 3.17a: Het karakteristieke luchtgeluidniveauverschil voor geluidsoverdracht tussen verblijfsruimtes van dezelfde woonfunctie is niet kleiner dan 32 dB, bepaald volgens NEN 5077. Het bepaalde gewogen contact-geluidniveau m.b.t. deze ruimten is niet groter dan 79 dB.

Art. 3.23: De scheidingsconstructie van de sanitaire ruimtes is aan de zijde die hieraan grenst voorzien van tegelwerk tot een min. hoogte van 1,2 m resp. 2,1 m in bad- en doucheruimtes (eea te voldoen aan NEN 2778)

Art. 3.69: Een uitwendige scheidingsconstructie heeft geen openingen die breder zijn dan 0,01 m, m.u.v. afvoervoorzieningen en beluchting voor ventilatie en riool.

Art. 4.22: Vrije doorgang: in alle kozijnen minimaal 850x2300 mm aanwezig; bijbehorende dagmaat is minimaal 900x2300 mm

Art. 4.27: t.p.v. toegang geen grotere hoogteverschillen aanwezig dan 20 mm. hoogteverschil tpv aansluitende terrein: b.k. dorpel max 20 mm.

Art. 6.12 en 6.13: De voorzieningen voor drink- en warmwater voldoen aan NEN 1006 en de hieraan via ministeriele regelingen verbonden voorschriften.

Bouw 30 appartementen 'De Tip'

12004-16

Woonstichting Groninger Huis — Opdrachtgever

Gevels en plattegronden blok A

Contract — Onderwerp

D1-01a — Blad / formaat A1

1:100 — Schaal

06-08-2019 — Datum

..-..-.... — Gewijzigd

rh/ mbr/ ts/ sa — Getekend / Gezien

INFO@ADEMA-ARCHITECTEN.NL
VLEESMARKT 7 / OUDE EBBINGESTRAAT 45
9101 MH DOKKUM / 7912 HB GRONINGEN
TELEFOON 0519-295665 / 050-2073141
ADEMA ARCHITECTEN